



Verdieping 1

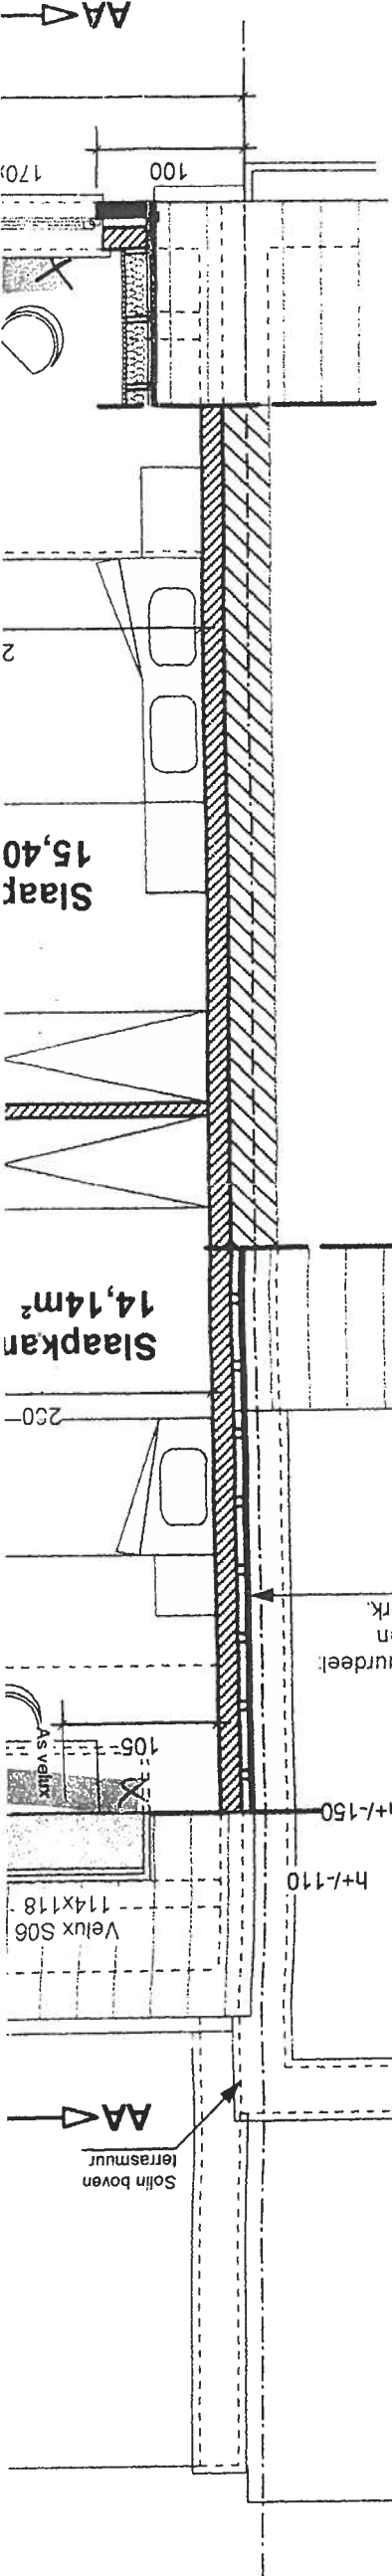


Dakbedekking : sneldekpannen antraciet

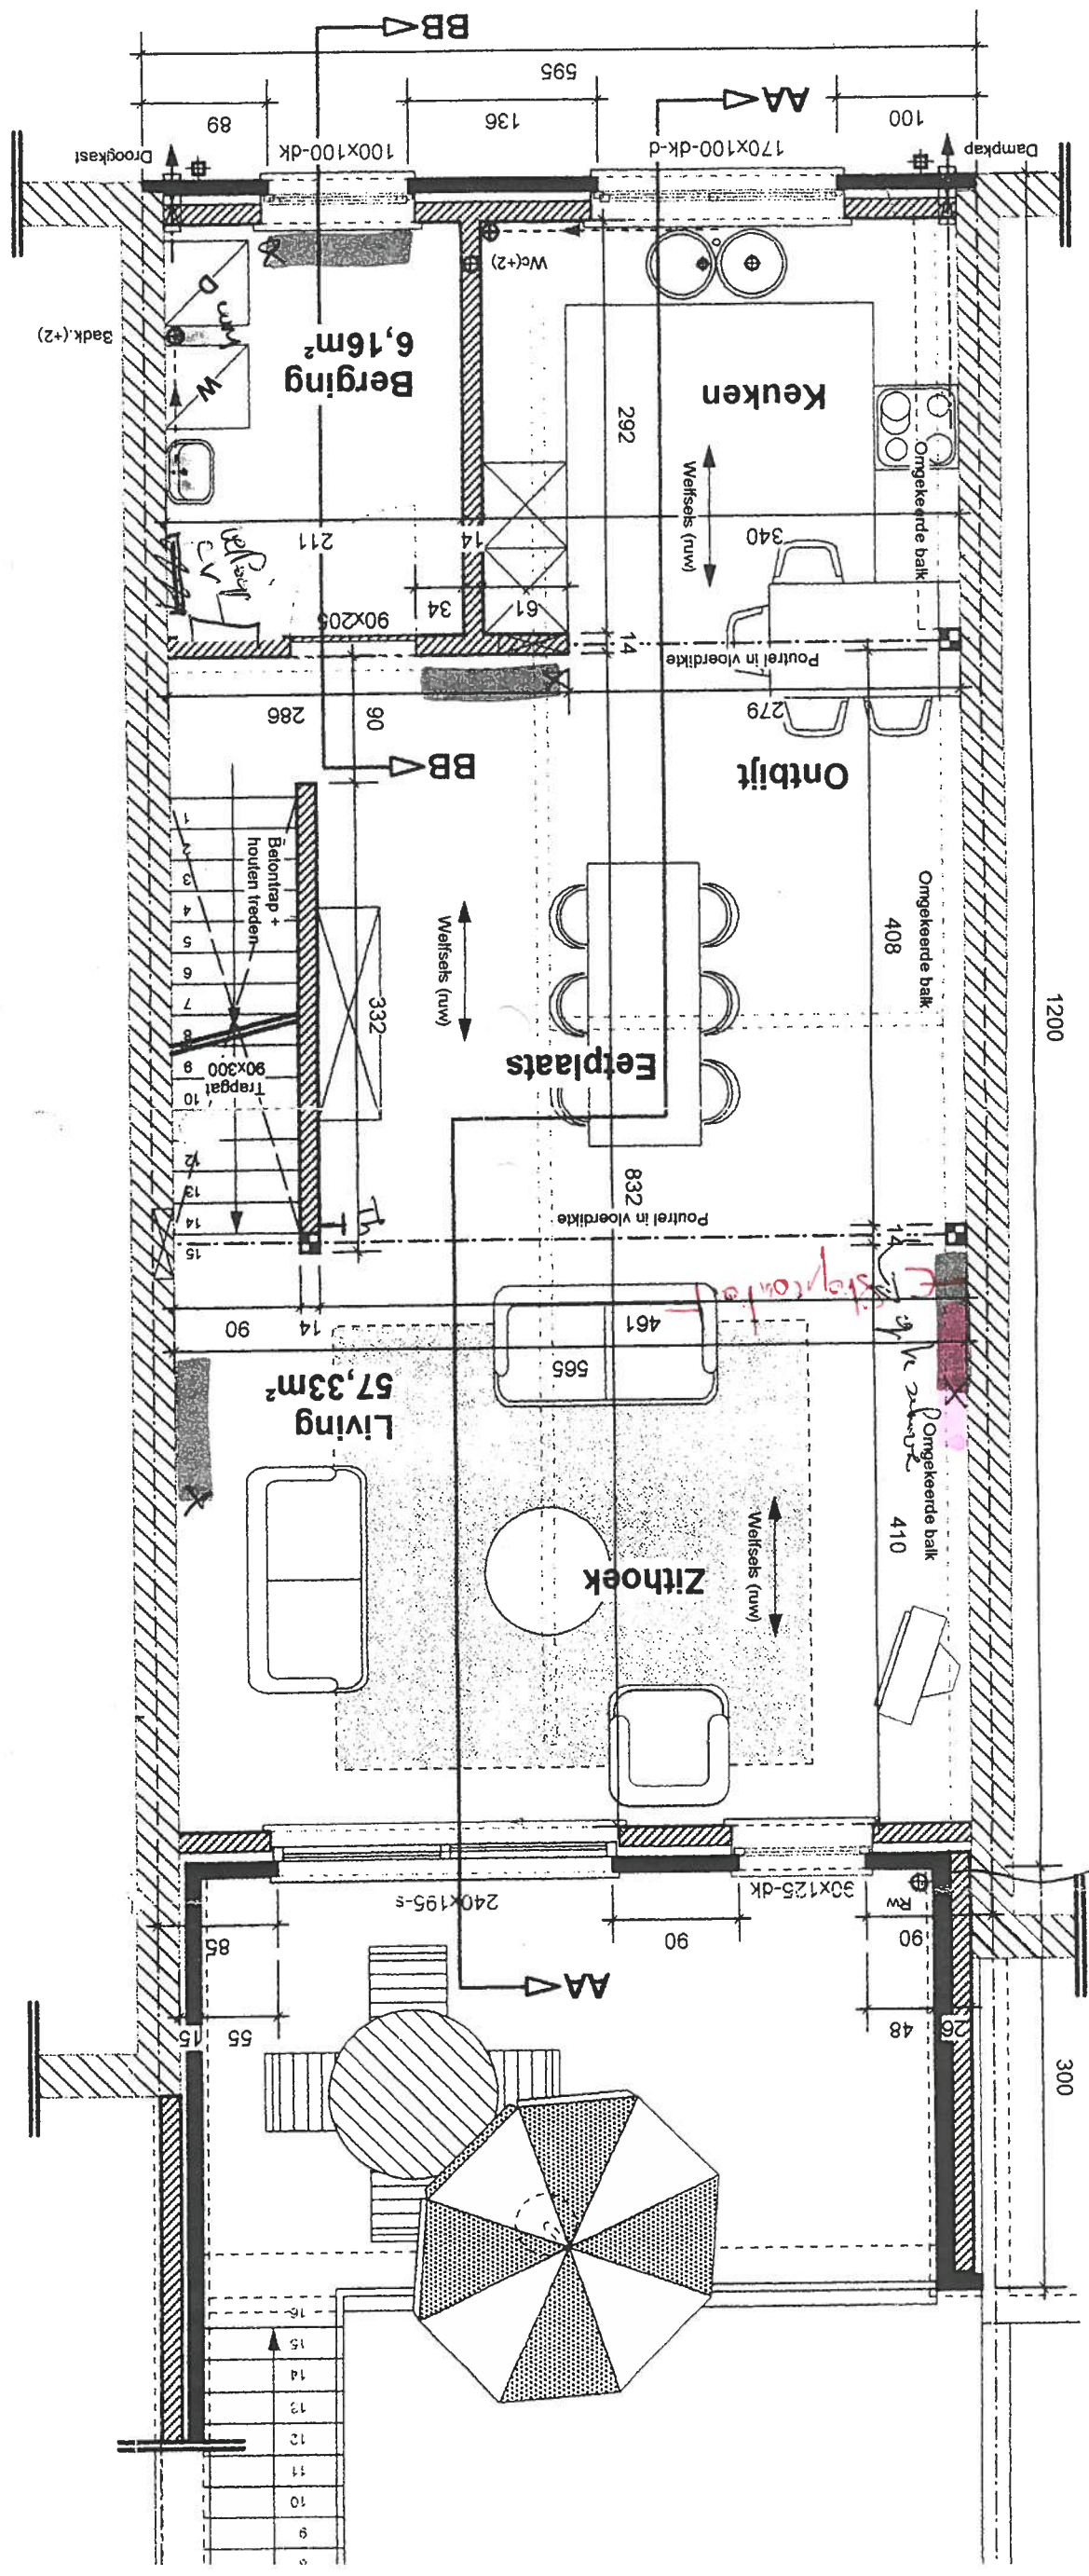

mc

Verdieping 2

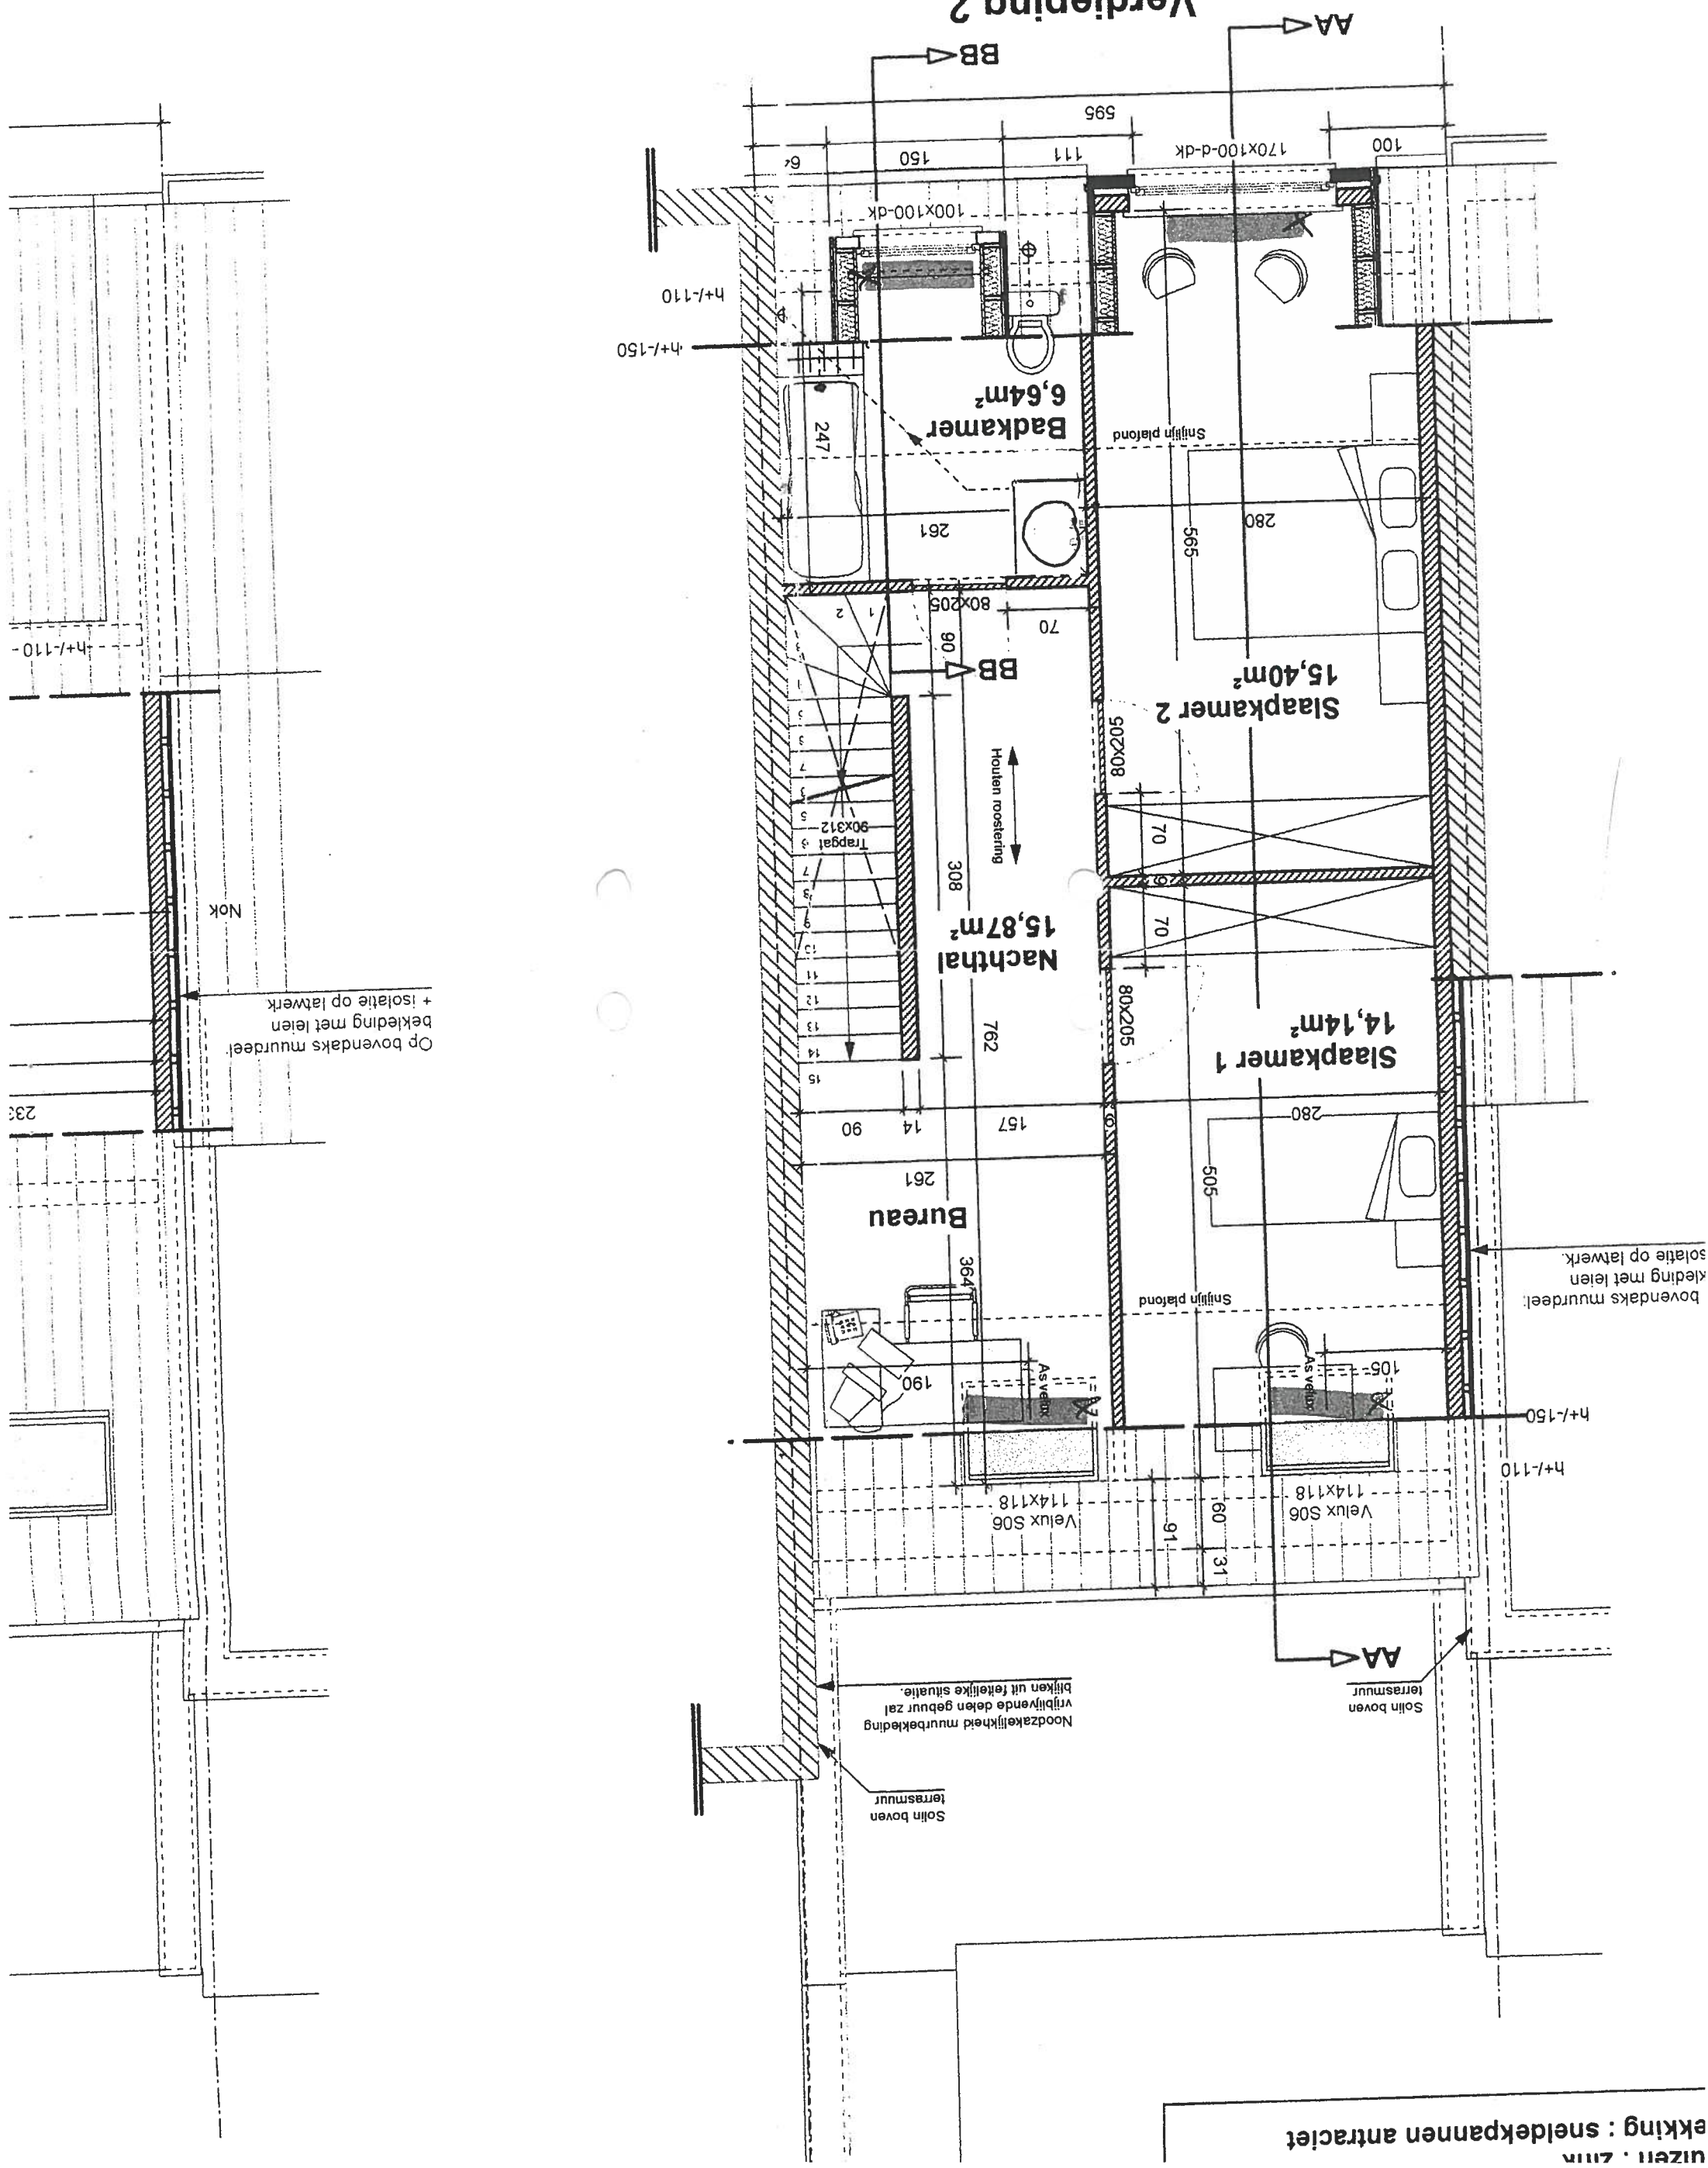

Op bovendaks mureeël
bekeeding met leien
+ isolatie op latwerk

bovendaks mureeël:
sliding met leien
isolatie op latwerk

Noodzakelijkheid murebekeeding
vrijblijvende delen gebuur zal
blijken uit feitelijke situatie.

233